



# ASKI PAFTASI VE İLAN TUTANAĞI

MEVCUT PLAN

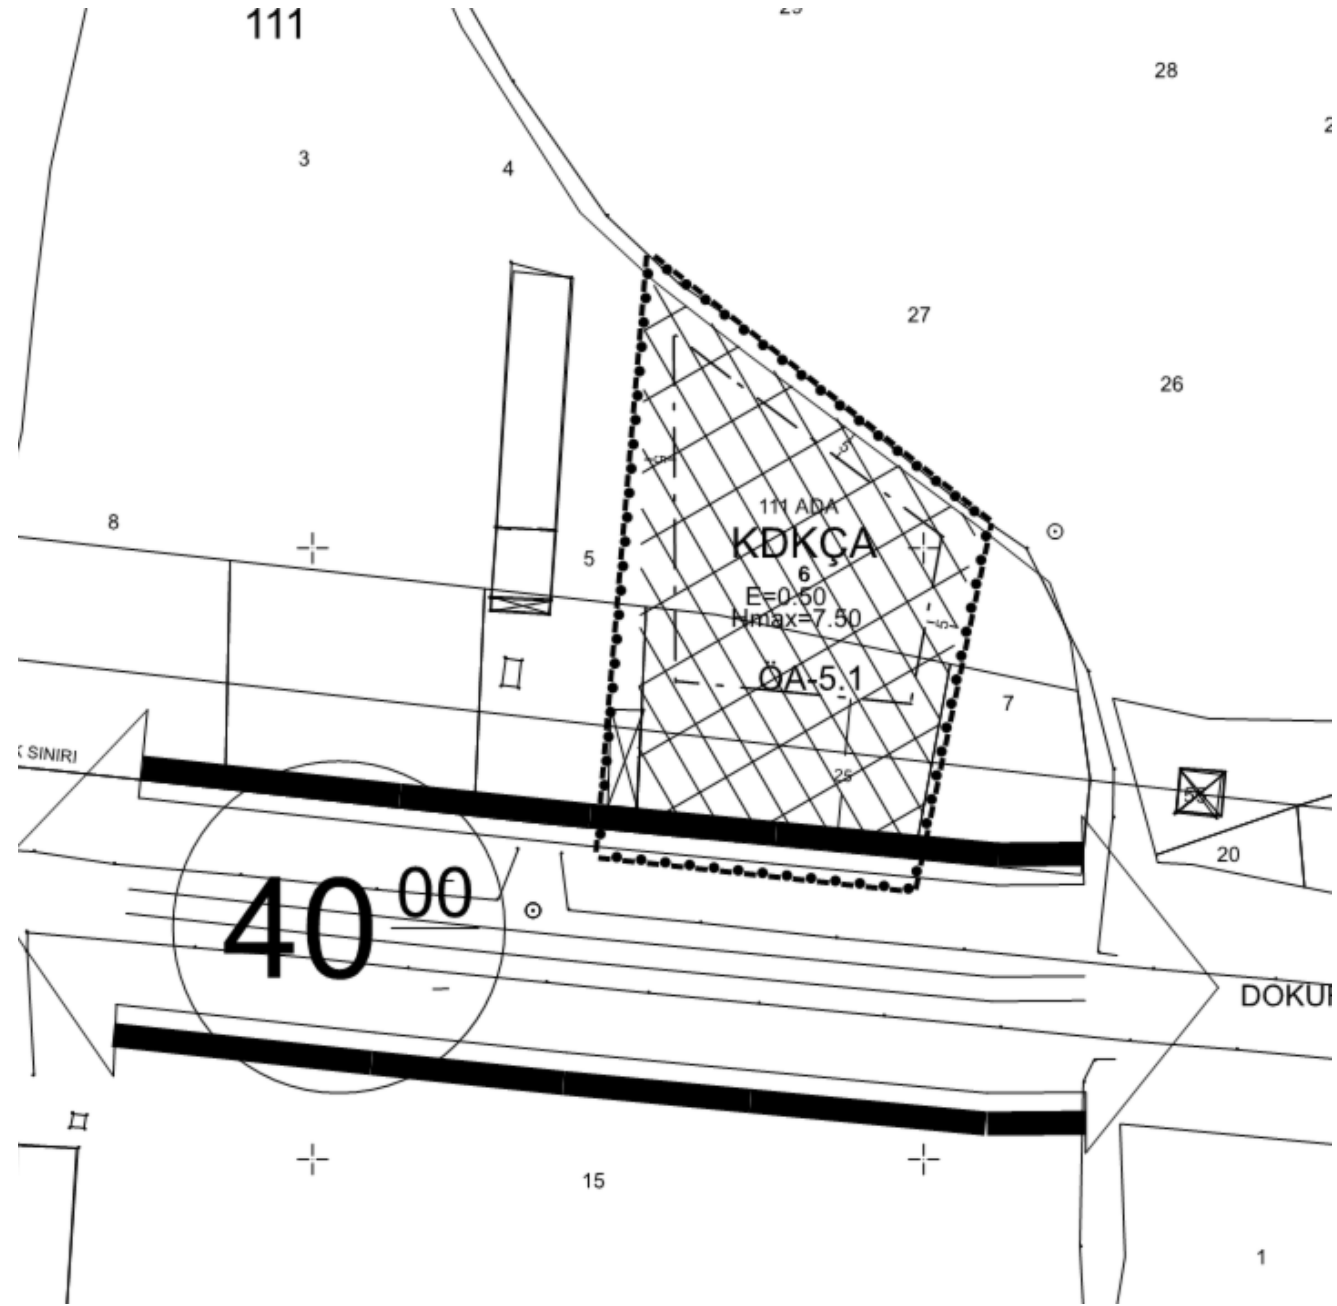

DEĞİŞTİRİLEREK KABUL EDİLEN PLAN

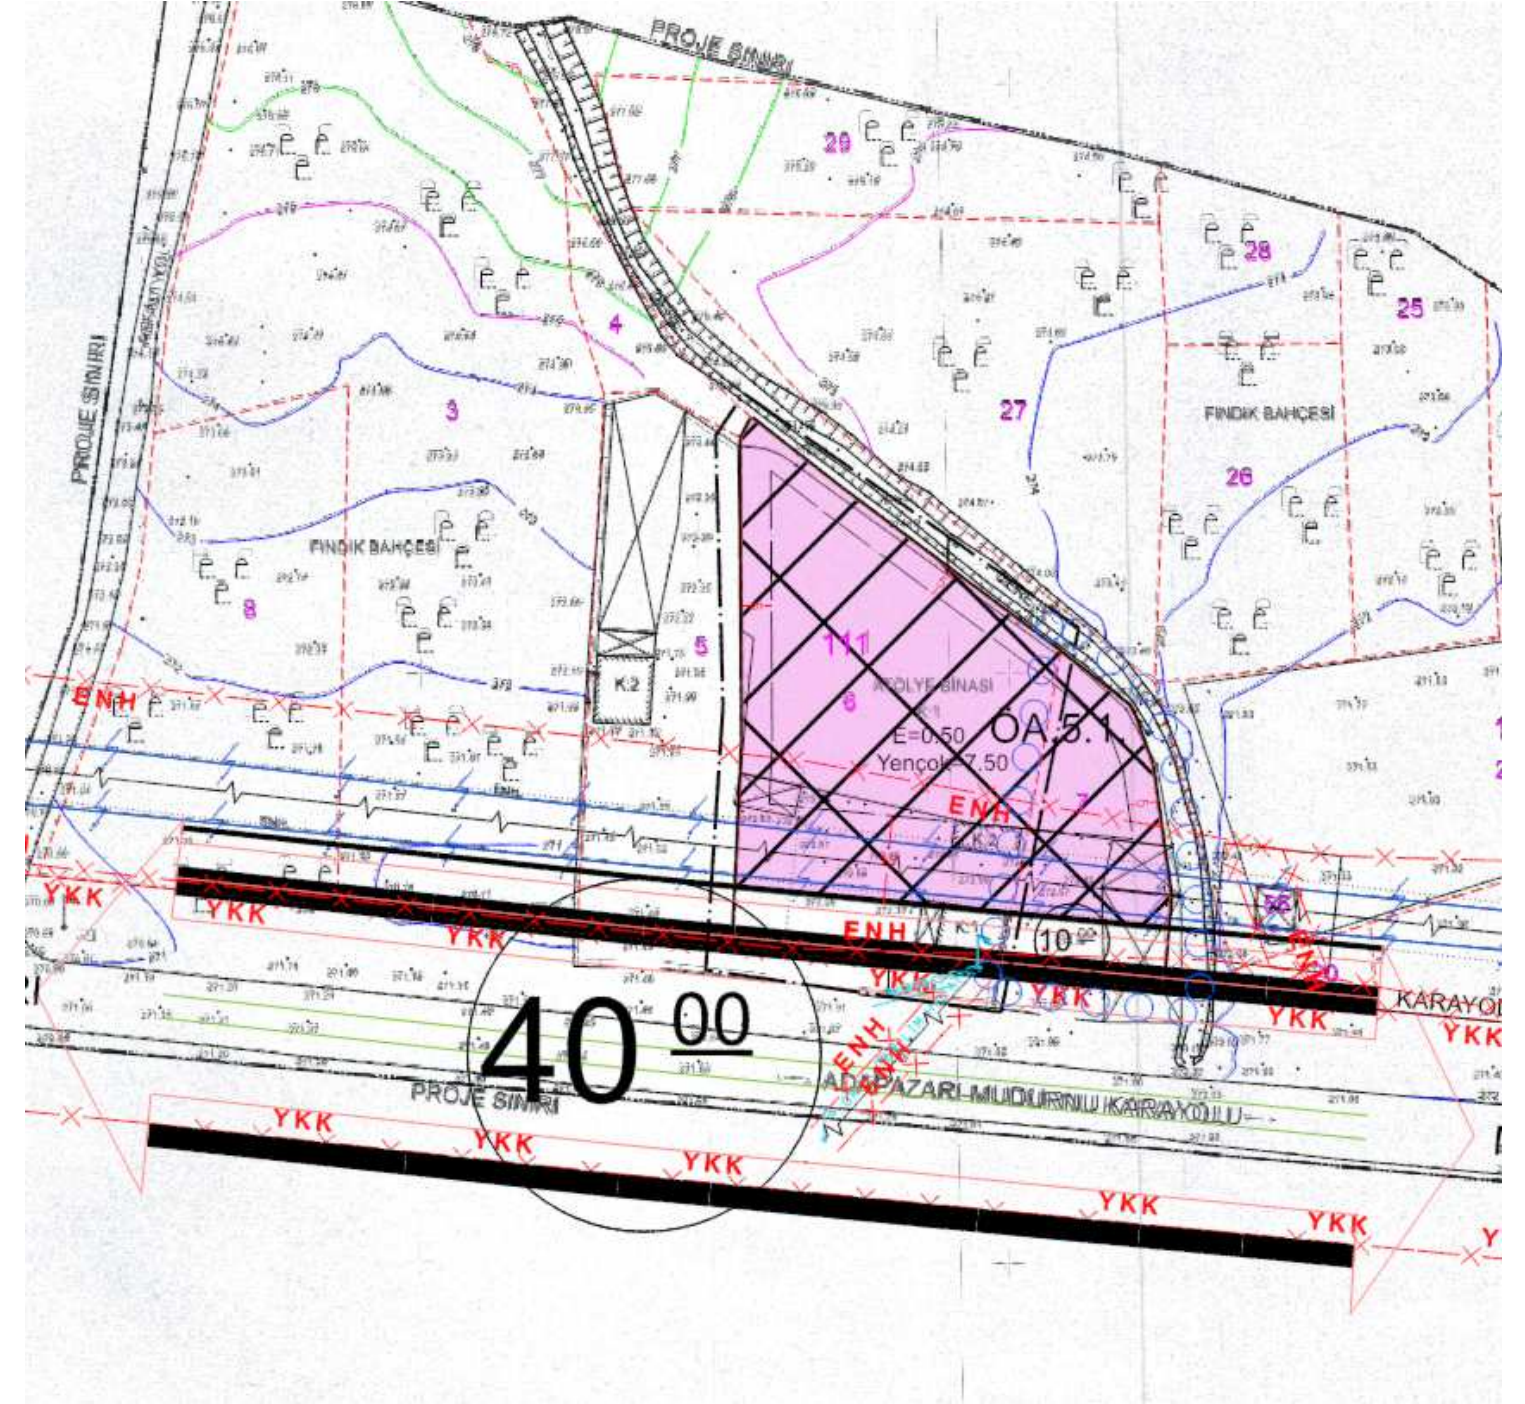

SAKARYA BÜYÜKŞEHİR BELEDİYESİNİN 13 / 05 / 2024 TARİH VE 5 / 220 SAYILI KARARI EKİ 1/1000 ÖLÇEKLİ UYGULAMA İMAR PLANI DEĞİŞİKLİĞİ PAFTASININ İLAN EDİLEN SURETİDİR.

İLÇE	AKYAZI
MAHALLE	DOKURCUN-BEYCİLER
ADA/ PARSEL	111 / 6-7
PAFTA NO.	G25C17B3D

Belediye Meclisimizin 06 / 02 / 2024 tarih ve 2/16 sayılı kararı ile kabul edilen ve Sakarya Büyükşehir Belediye Meclisinin 13 / 05 / 2024 tarih ve 5 / 220 sayılı kararı ile değiştirilerek onaylanan 1/1000 ölçekli Uygulama İmar Planı Değişikliği 1 (bir) ay süre ile ilan edilmek üzere Belediyemiz ilan panosunda asılarak ilan yapıldığına dair iş bu tutanak tarafımızdan tanzim edilmiştir.

İlanın Asıldığı Tarih

...../...../.....

İlanın İndirildiği Tarih

...../...../.....